


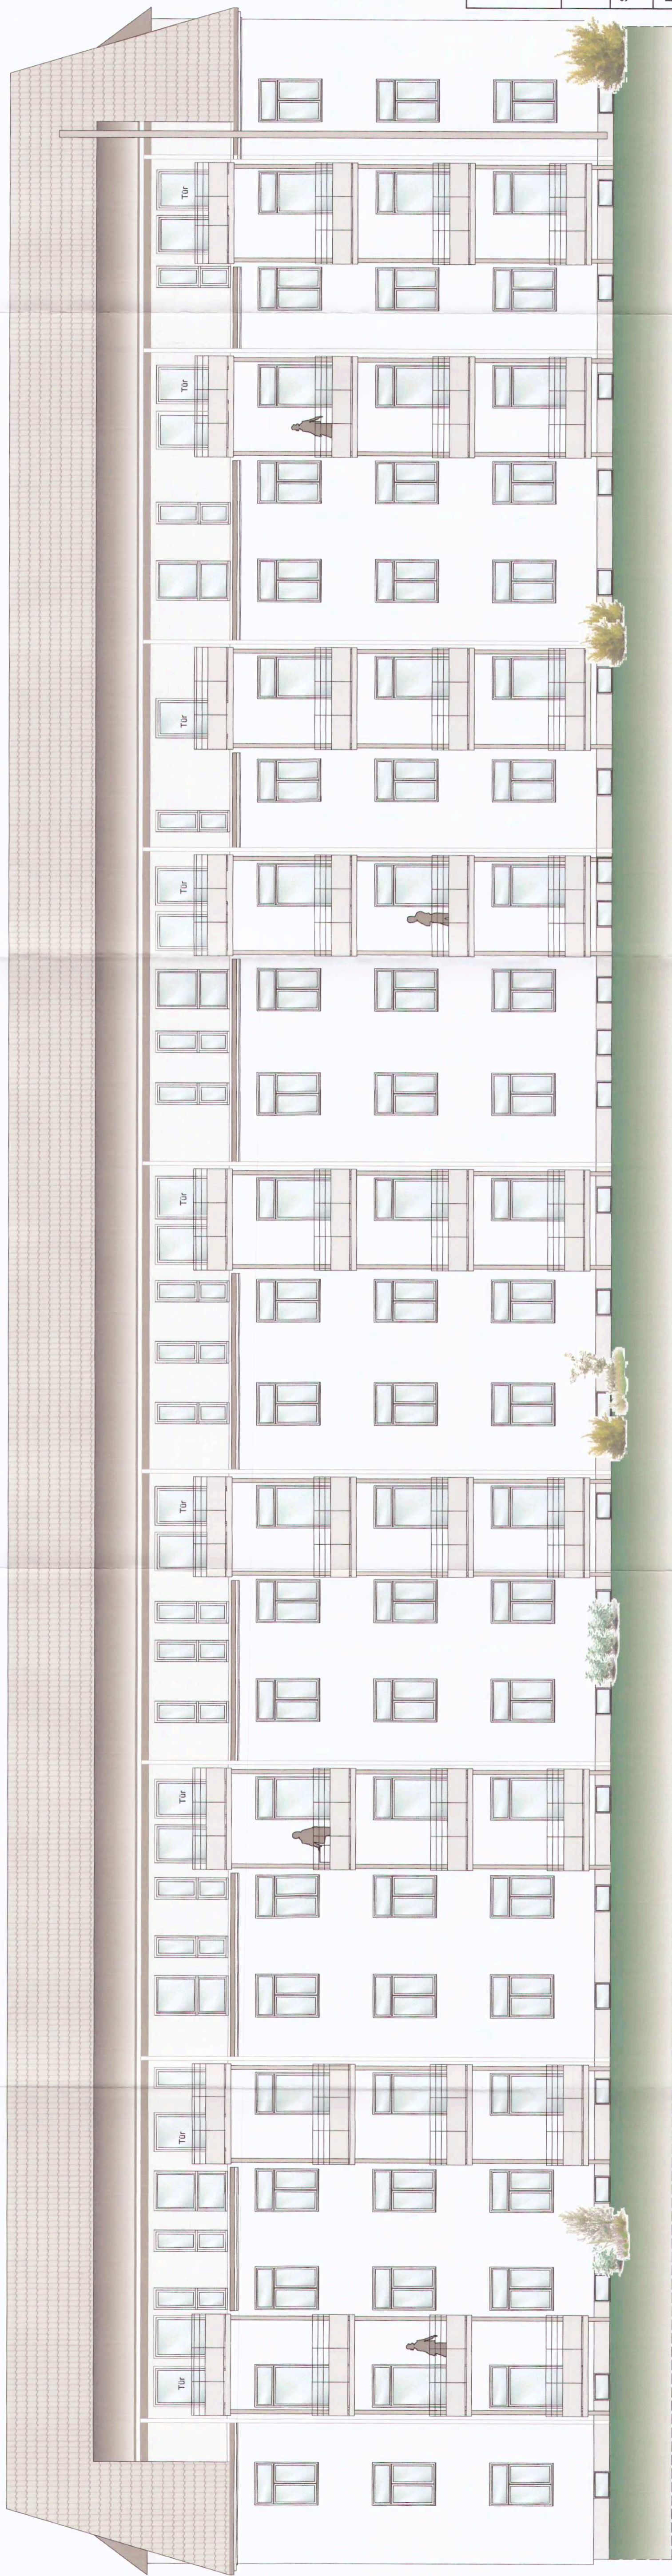

ANSICHT_NORD - OST



ANSICHT_SÜD - WEST

Art & Architektur GmbH
 Entwurf - Planung - Bauleitung
 Wörzburgallee 5 - 7 - 99817 Eisenach
 Tel.: 03691-296710 - Fax: 03691-296720
 e-mail: art-und-architektur@online.de

ABGESCHLOSSENHEITSBESCHEINIGUNG

Standort: Ernst-Thälmann Straße 76
 99817 Eisenach

Bauherr:
 Johannes Müller
 Mühlstraße 14b
 99817 Eisenach / OT Hürschel

Plan: ANSICHTEN
 NORD - OST / SÜD - WEST

Mastab: 1 : 100
 DIN 277

Bauherr:
 99817 Eisenach
 03691-296710
 art-und-architektur@online.de
 AB 09 / AV